
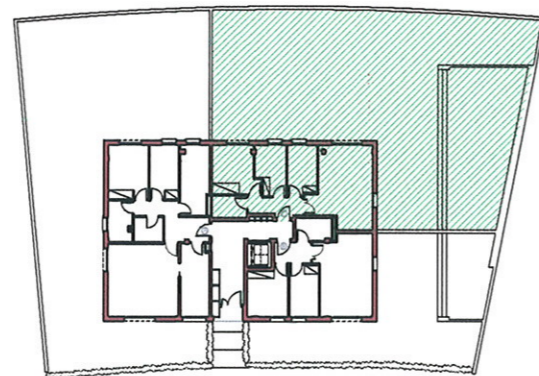


Terrassa-Jardí
S = 228.38 m²

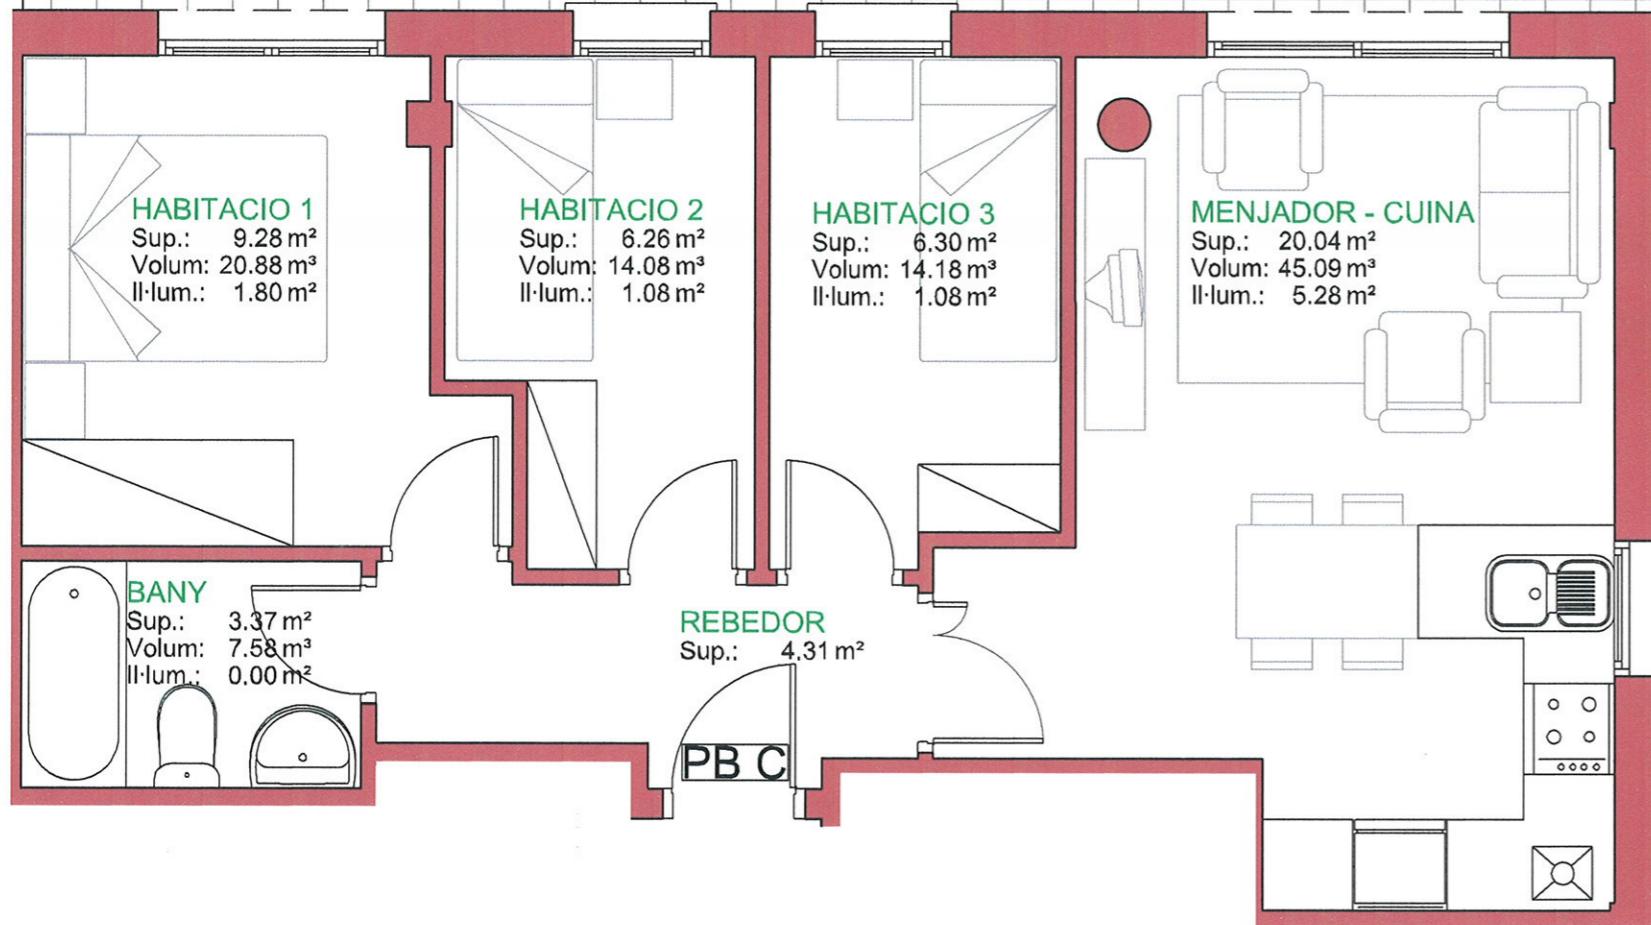

PLANTA BAIXA PIS C

Superfície Construïda:	58.54 m ²
Superfície Terrasses Cobertes (50%):	0.00 m ²
Superfície Terrasses descobertes:	228.38 m ²
Total Superfície Construïda:	58.54 m²
Total Superfície Útil :	49.56 m²