



Avinguda dels Països Catalans

Escala nº 1 - Planta baixa "A"

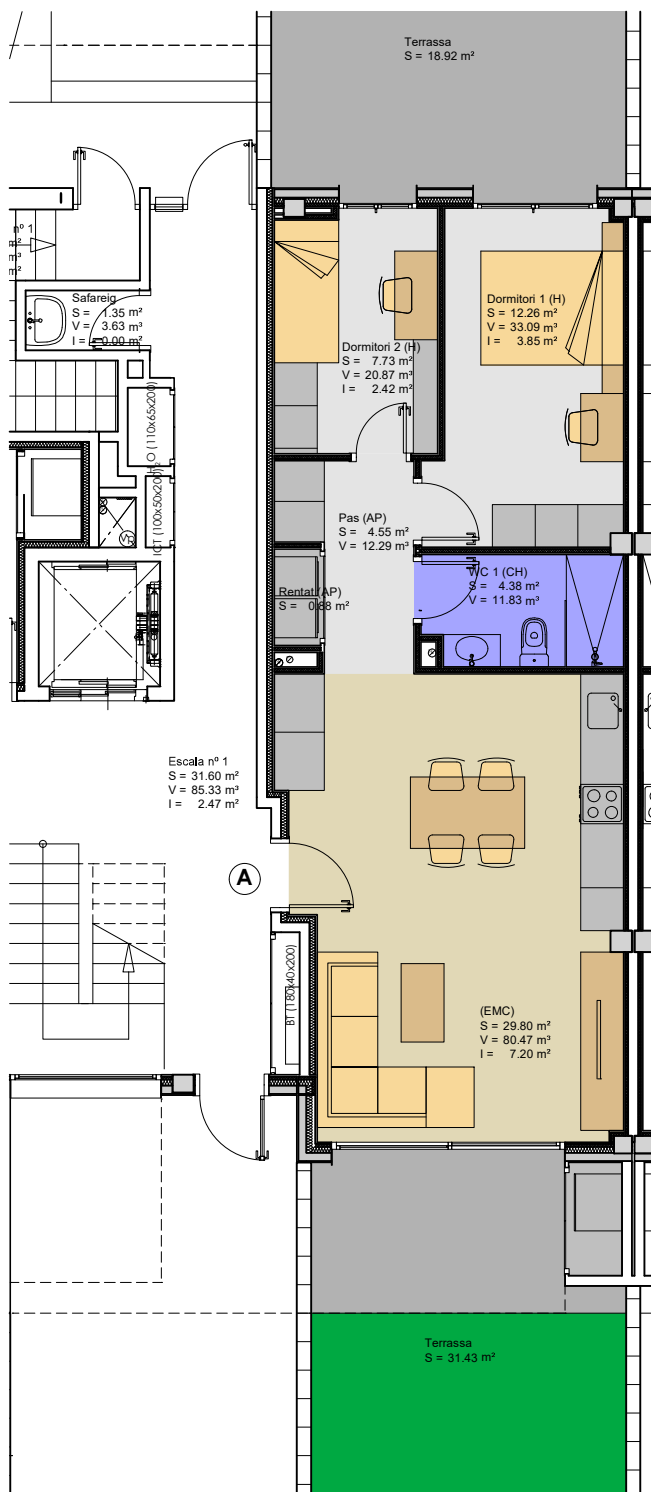


Façana a Avinguda dels Països Catalans

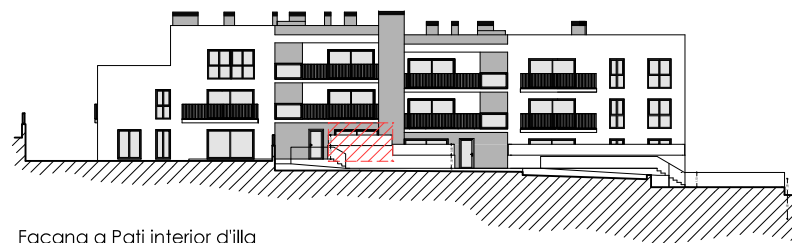

Façana a Pati interior d'illa

Avinguda dels Països Catalans

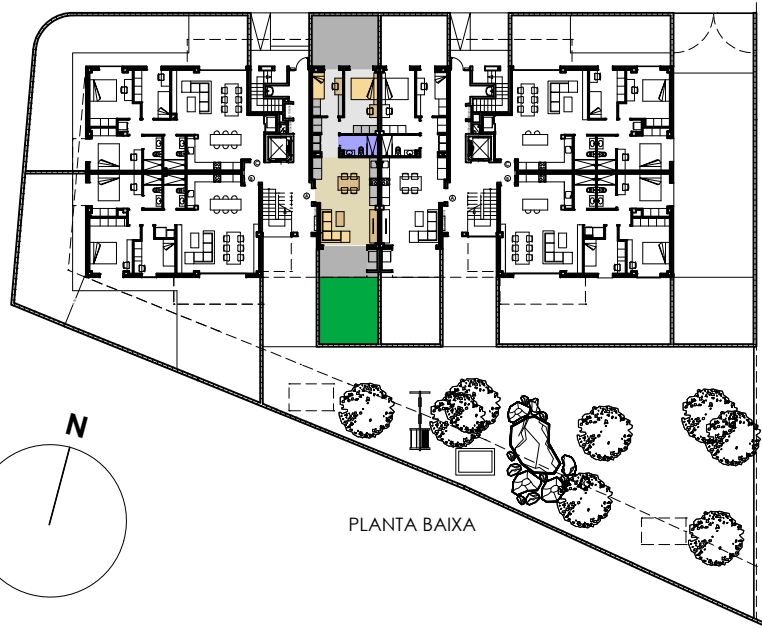

Superfícies útils	Escala nº 1 PB A
(EMC)	29.80 m ²
Dormitori 1 (H)	12.26 m ²
Dormitori 2 (H)	7.73 m ²
Pas (AP)	4.55 m ²
Rentat (AP)	0.88 m ²
WC 1 (CH)	4.38 m ²
TOTAL	59.60 m²

Superfície construïda	Escala nº 1 PB A
TOTAL	68.26 m²

Superfícies útils	Exterior Escala nº 1 PB-A
Terrassa	18.92 m ²
Terrassa	31.43 m ²
TOTAL	50.35 m²