


CARRER NOU

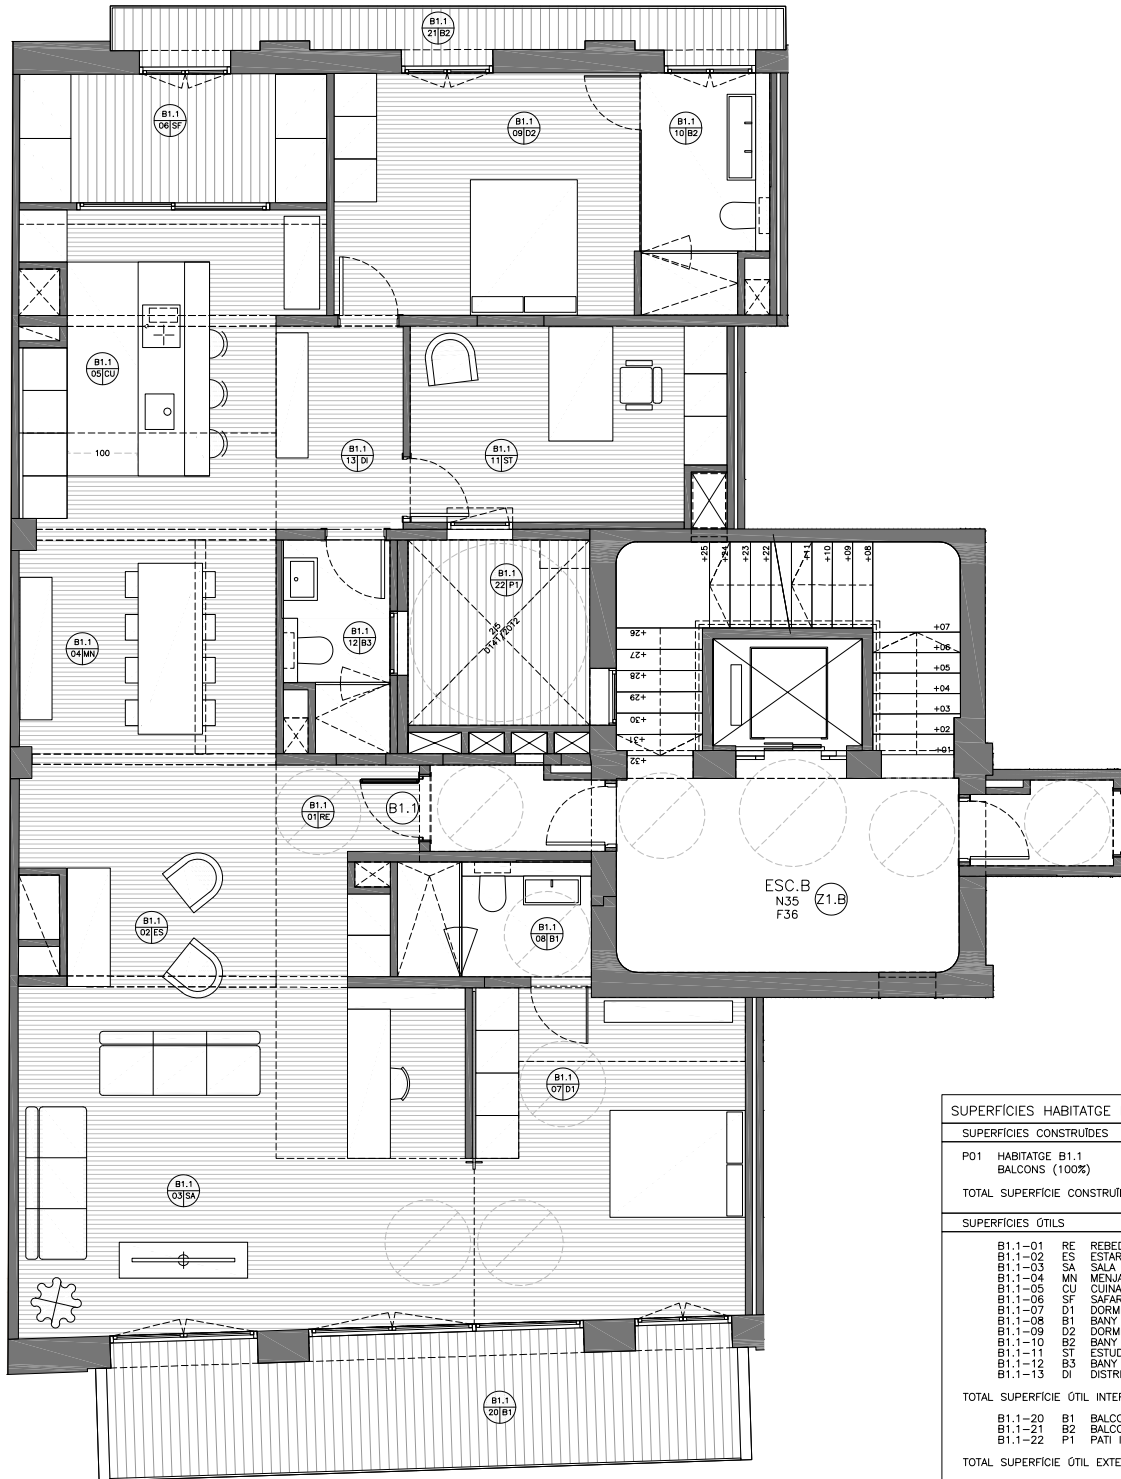

AV. DE SANT FRANCESC

SUPERFÍCIES HABITATGE B1.1	
SUPERFÍCIES CONSTRUÏDES	SUPERFÍCIES m ²
P01 HABITATGE B1.1	168,46
BALCONS (100%)	25,71
TOTAL SUPERFÍCIE CONSTRUÏDA	194,17 m²
SUPERFÍCIES ÒTILS	
SUPERFÍCIES	SUPERFÍCIES m ²
B1.1-01 RE REBEDOR	2,49
B1.1-02 ES ESTAR	12,85
B1.1-03 SA SALA	22,46
B1.1-04 MN MENJADOR	11,73
B1.1-05 CU CUINA	16,48
B1.1-06 SF SAFAREIG	7,76
B1.1-07 D1 DORMITORI 01	25,40
B1.1-08 B1 BANY DORM.01	4,29
B1.1-09 D2 DORMITORI 02	14,65
B1.1-10 B2 BANY DORM.02	5,69
B1.1-11 ST ESTUDI	11,73
B1.1-12 B3 BANY 03	4,01
B1.1-13 DI DISTRIBUIDOR	4,83
TOTAL SUPERFÍCIE ÒTIL INTERIOR	144,35m²
B1.1-20 B1 BALCO 01	14,47
B1.1-21 B2 BALCO 02	4,61
B1.1-22 P1 PATI INTERIOR 1	6,63
TOTAL SUPERFÍCIE ÒTIL EXTERIOR (100%)	25,71m²

NOTA: AQUEST PLÀNOL REULL LA INFORMACIÓ GRÀFICA DEL PROJECTE D'EXECUCIÓ, PODEN HAVER-HI VARIACIONS DE DESARROLUPAMENT, REPLANTIG, EXECUCIÓ FÍSICA DE L'OBRA, DISPOSICIONS NORMATIVES SOBREVINGUDES DURANT L'EXECUCIÓ DE L'OBRA, O PER DECISIONS DE LA PROPIETAT QUE AFECTI AL CONSULT DE L'OBRA. EL MOBILIARI, PARAMENT I PAISATJISME REFLECTIT EN EL PLÀNOL, TE CARÀCTER PURAMENT DECORATIU.

DATA: NOVEMBRE 2020 - V05

