


CARRER NOU

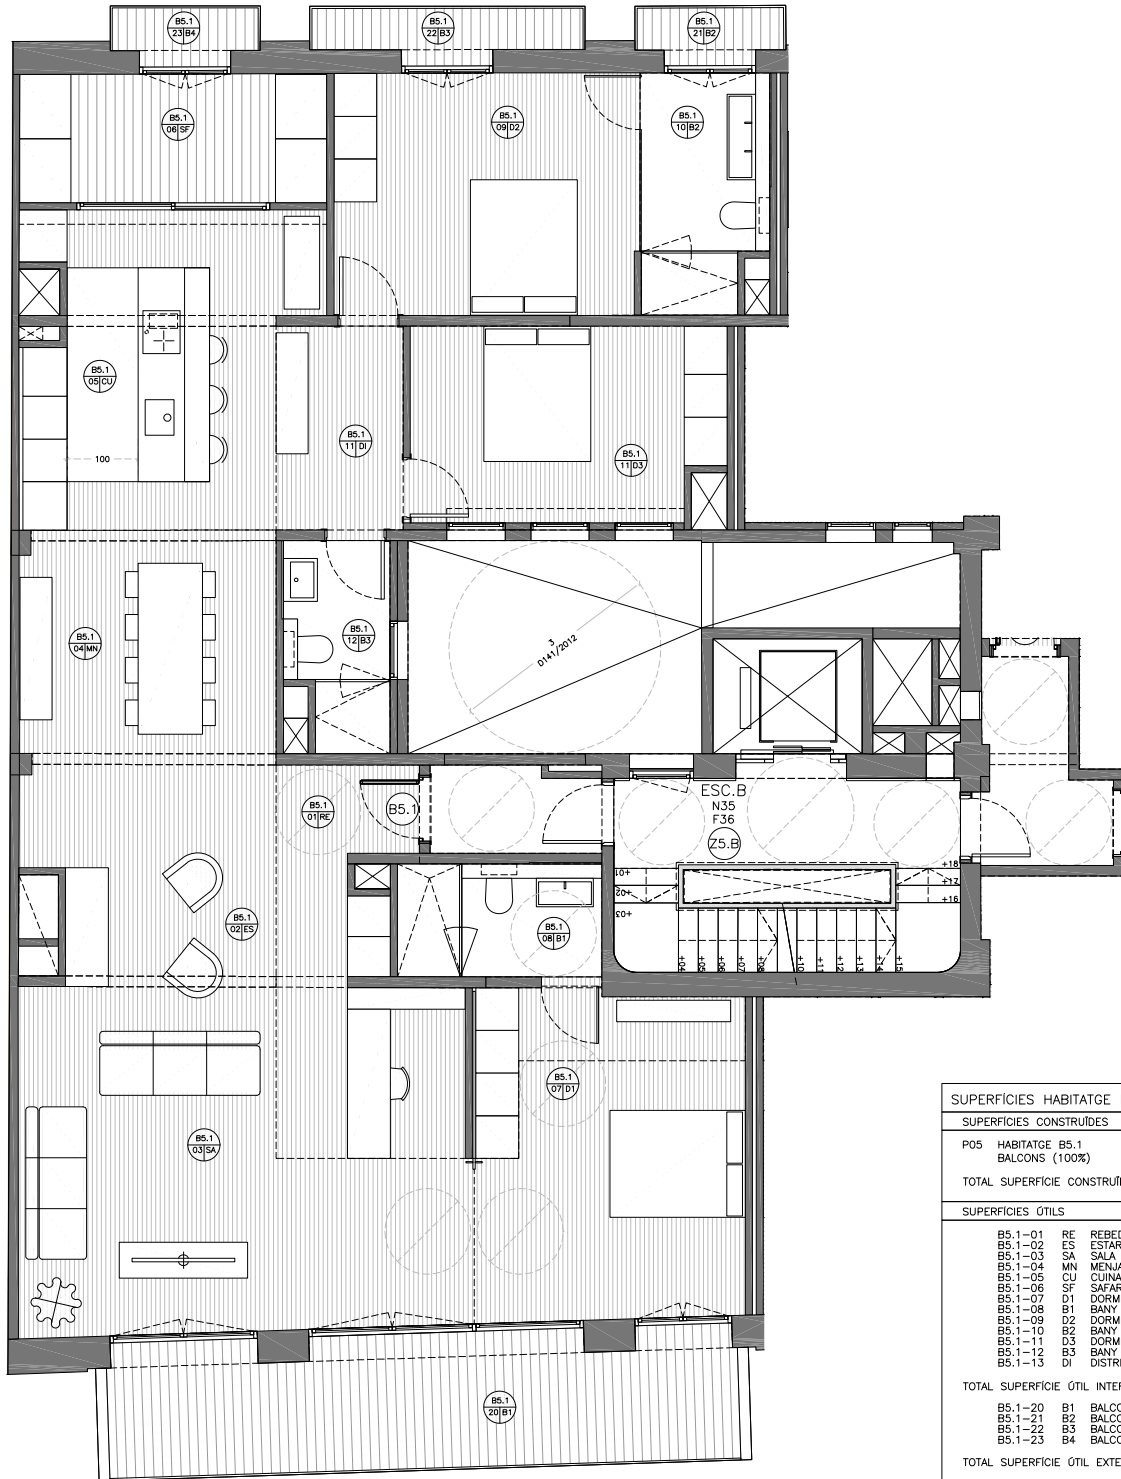

AV. DE SANT FRANCESC

SUPERFÍCIES HABITATGE B5.1		
SUPERFÍCIES CONSTRUÏDES		SUPERFÍCIES m ²
P05 HABITATGE B5.1		168,75
BALCONS (100%)		18,41
TOTAL SUPERFÍCIE CONSTRUÏDA		187,16 m²
SUPERFÍCIES ÒTILS		SUPERFÍCIES m ²
B5.1-01 RE REBEDOR		2,47
B5.1-02 ES ESTAR		12,60
B5.1-03 SA SALA		22,54
B5.1-04 MN MENJADOR		11,78
B5.1-05 CU CUINA		16,43
B5.1-06 SF SAFAREIG		7,79
B5.1-07 D1 DORMITORI 01		25,26
B5.1-08 B1 BANY DORM.01		4,35
B5.1-09 D2 DORMITORI 02		14,58
B5.1-10 B2 BANY DORM.02		5,70
B5.1-11 D3 DORMITORI 03		11,81
B5.1-12 B3 BANY 03		4,15
B5.1-13 DI DISTRIBUIDOR		4,91
TOTAL SUPERFÍCIE ÒTIL INTERIOR		144,39m²
B5.1-20 B1 BALCO 01		14,47
B5.1-21 B2 BALCO 02		1,01
B5.1-22 B3 BALCO 03		1,88
B5.1-23 B4 BALCO 04		1,04
TOTAL SUPERFÍCIE ÒTIL EXTERIOR (100%)		18,41m²

NOTA: AQUEST PLÀNOL REULL LA INFORMACIÓ GRÀFICA DEL PROJECTE D'EXECUCIÓ. PODEN HAVER-HI VARIACIONS DE DESARROLUPAMENT, REPLANTIGES, EXECUCIÓ FÍSICA DE L'OBRA, DISPOSICIONS NORMATIVES SOBREVINGUDES DURANT L'EXECUCIÓ DE L'OBRA, O PER DECISIONS DE LA PROPIETAT QUE AFECTI AL CONSULT DE L'OBRA. EL MOBILIARI, PARÀMETRE I PAISATGE REFLECTIT EN EL PLÀNOL, TÉ CARÀCTER PURAMENT DECORATIU.

DATA: NOVEMBRE 2020 - V05

