



1

An/Al= 297 / 420 (0.12m²)


**PROJECTE BÀSIC/EXECUTIU**  
**2 habitatges en filera a Vidreres (II)**

Promotor/s Busquets-Sijja S.L.  
 C/Pau Claris  
 Vidreres

Situació E= 1/500

Arquitecte: Ricard Fina Calatrava  
 Data: Gener 2022

Allplan 2019

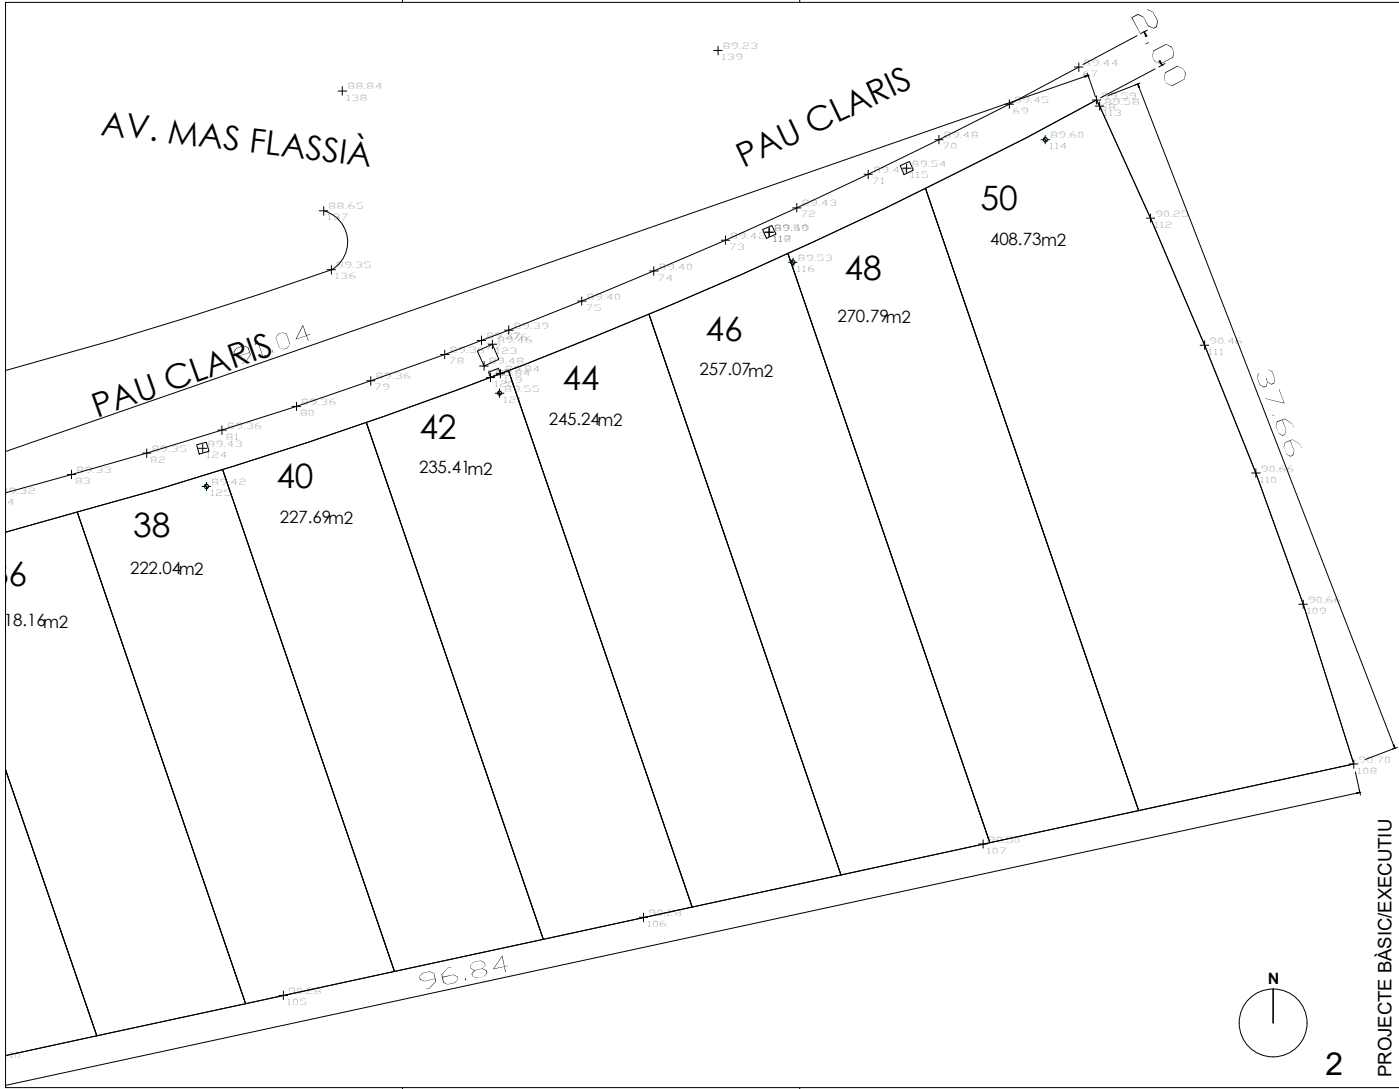

An/Al= 297 / 420 (0.12m²)

2

PROJECTE BÀSIC/EXECUTIU  
2 habitatges en filera a Vidreres (II)


Promotor/s Busquets-Sijà S.L.  
C/Pau Claris  
Vidreres

Topogràfic E)1/200


Arquitecte: Ricard Fina Calatrava

Data: Gener 2022

Allplan 2019

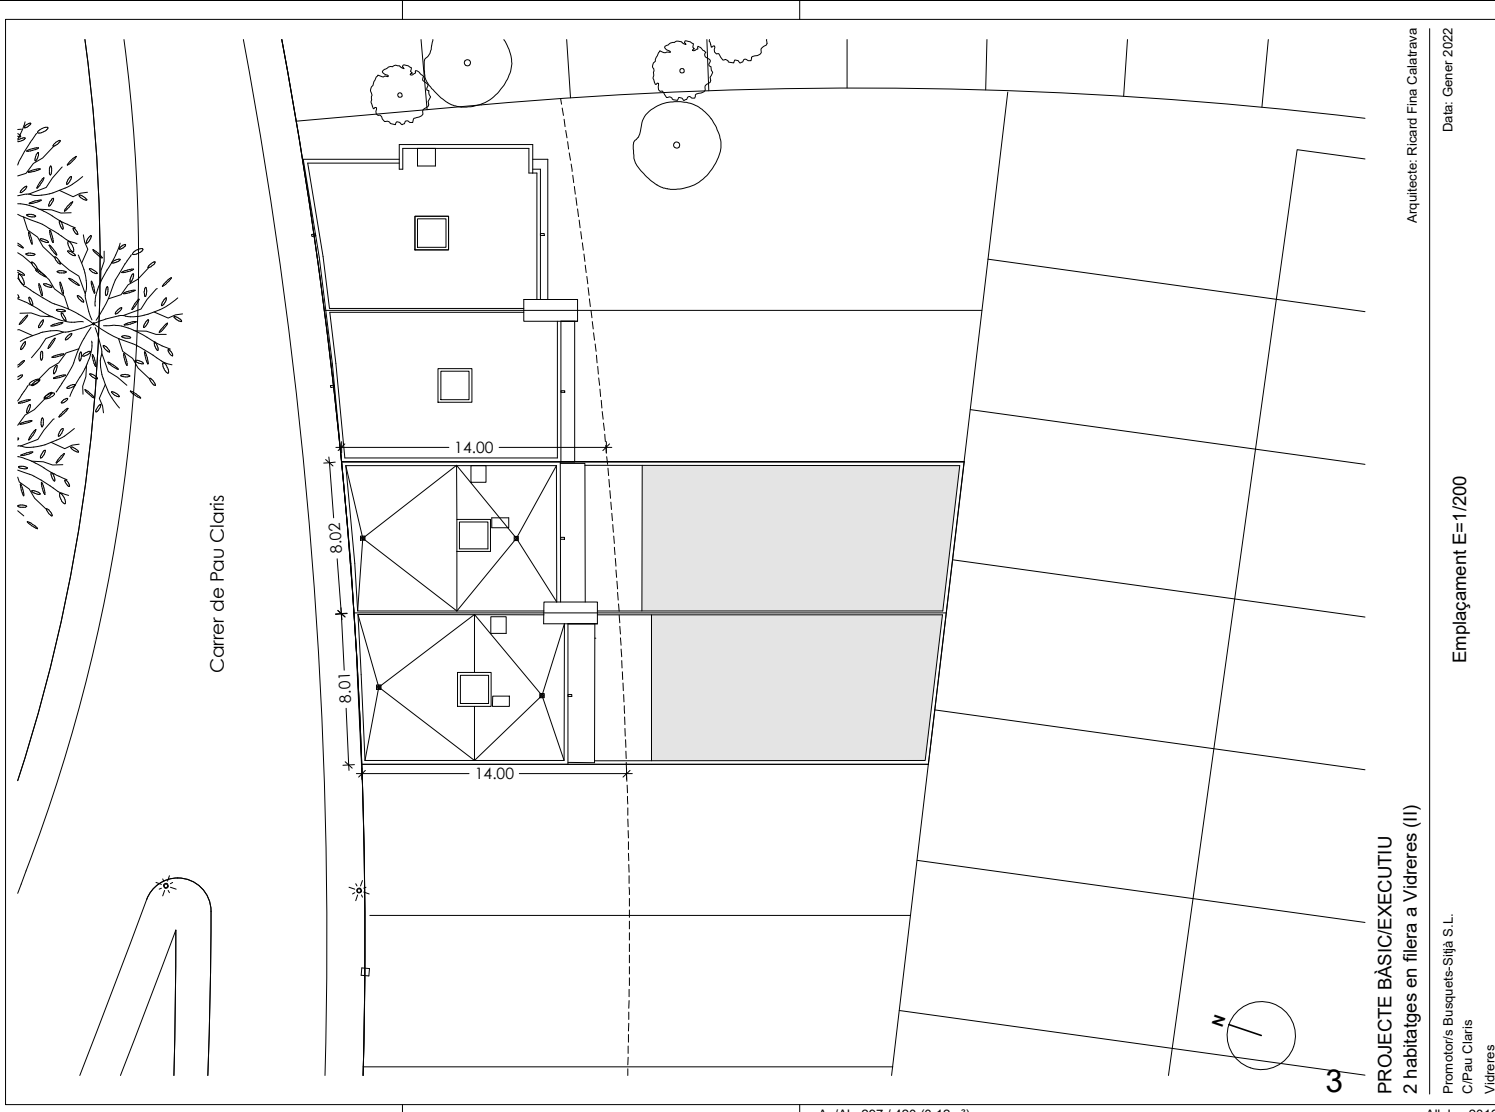

Carrer de Pau Claris

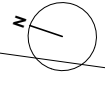

3

An/Al= 297 / 420 (0.12m²)

**PROJECTE BÀSIC/EXECUTIU**  
**2 habitatges en filera a Vidreres (II)**

Promotor/s Busquets-Sijja S.L.  
 C/Pau Claris  
 Vidreres

Emplaçament E= 1/200

Arquitecte: Ricard Fina Calatrava

Data: Gener 2022

Allplan 2019