

Passeig de Campllong 31


Superfícies útils:		
PB	Estar	18,5
	Menjador	12
	Cuina	11,8
	Rebedor	4,8
	Bany	3,65
P1	Habitació 1	20
	Habitació 2	12,6
	Habitació 3	10,5
	Bany	5,05
	Distribuïdor	6,45
TOTAL		105,35 m2

segons Decret 141/2012, programa per 8 persones

Superfícies construïdes:		
PB	Habitatge	63,1
	Garatge	25
P1	Habitatge	63,6
TOTAL		151,7 m2



PLANTA BAIXA

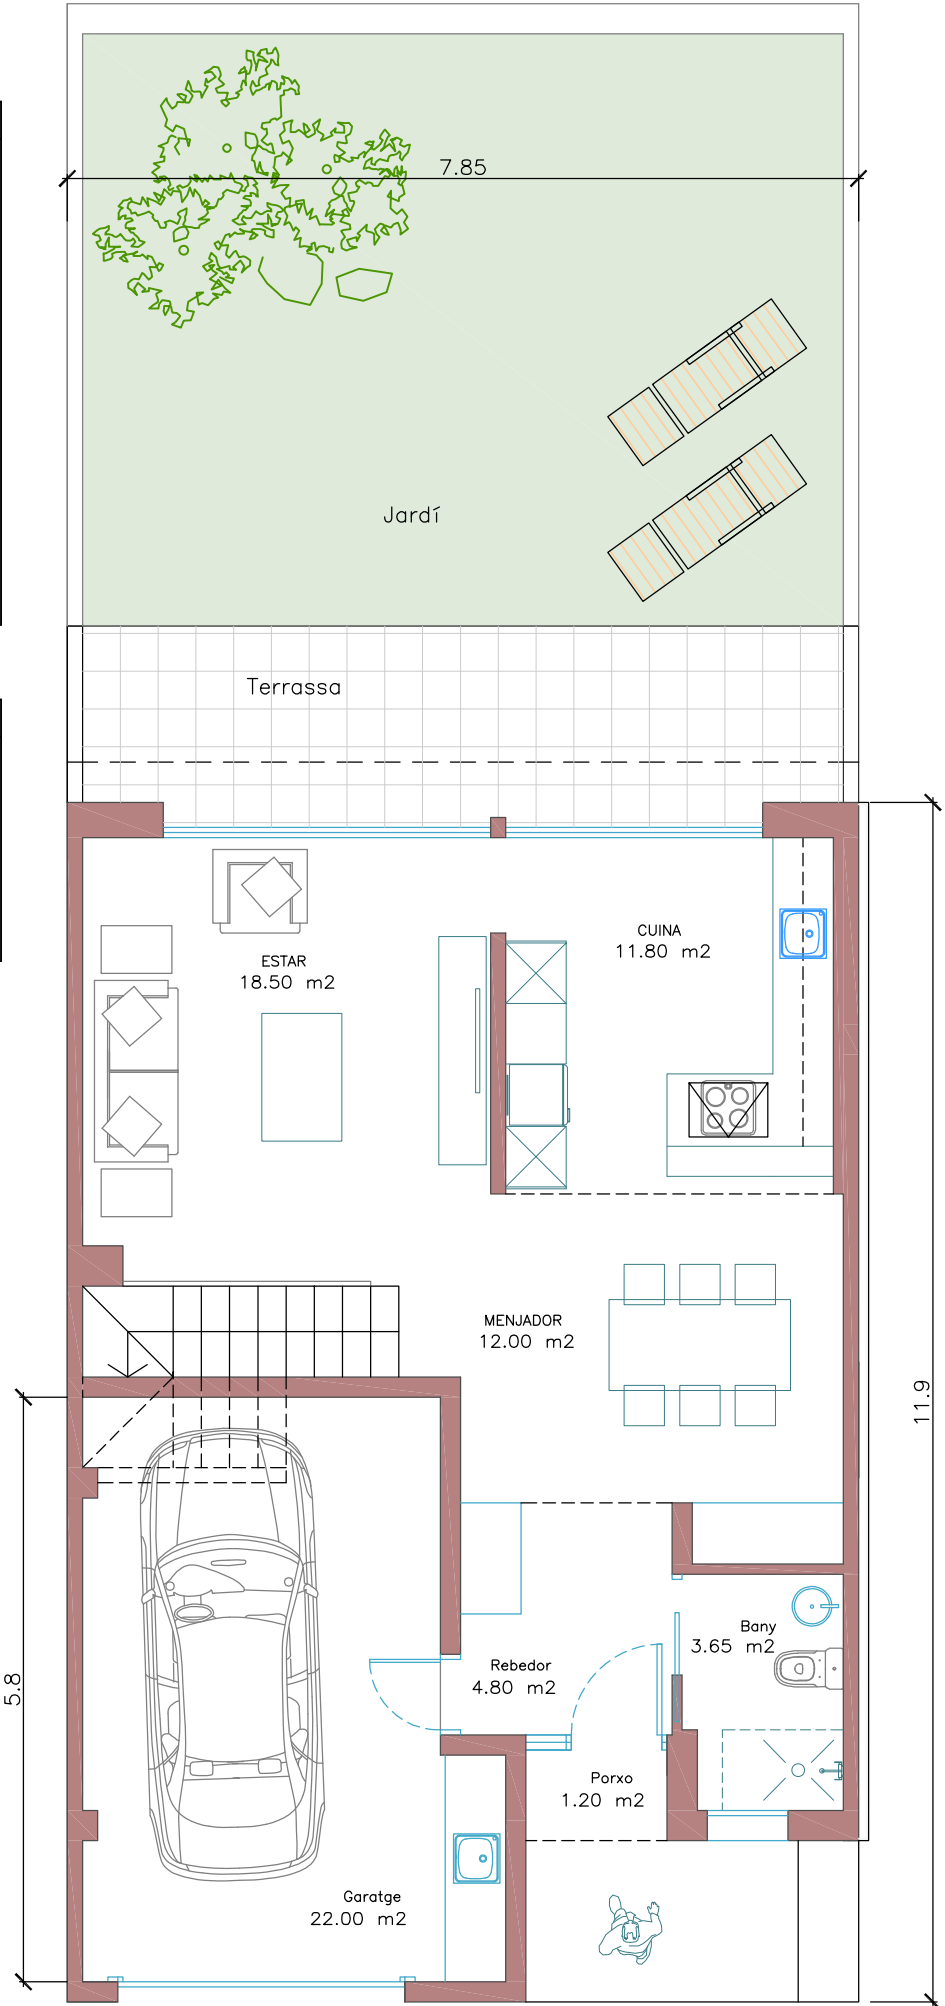


31




FAÇANA PASSEIG



FAÇANA JARDÍ

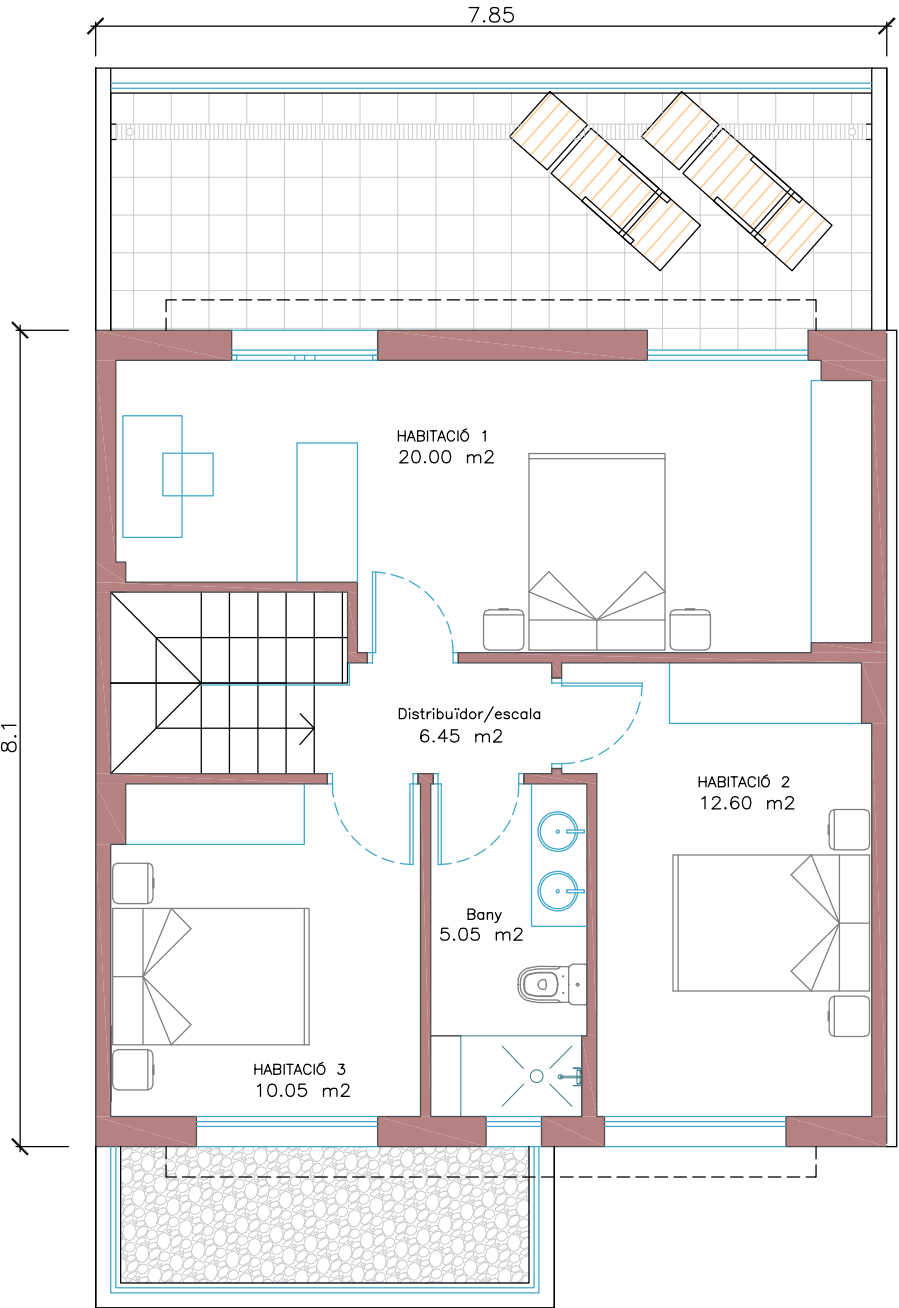

PLANTA PIS

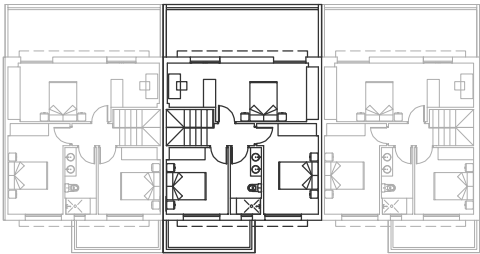

Habitatge unifamiliar en filera
Passeig de Campllong 31