


Passeig de Campllong 33






Superfícies útils:		
PB	Estar	17,85
	Menjador	12
	Cuina	11,6
	Rebedor	4,8
	Bany	3,65
P1	Habitació 1	19,7
	Habitació 2	12,6
	Habitació 3	9,65
	Bany	5,05
	Distribuïdor	6,15
TOTAL		103,05 m2

segons Decret 141/2012, programa per 8 persones

Superfícies construïdes:		
PB	Habitatge	63,1
	Garatge	25
P1	Habitatge	63,6
TOTAL		151,7 m2

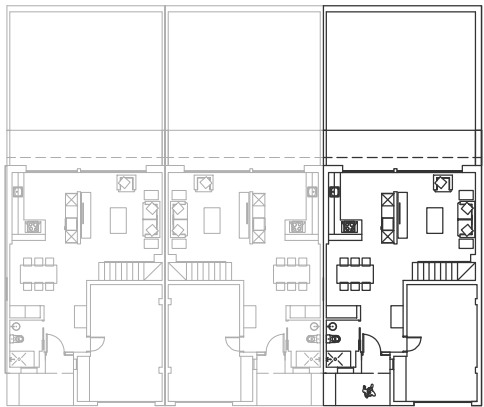

PLANTA BAIXA

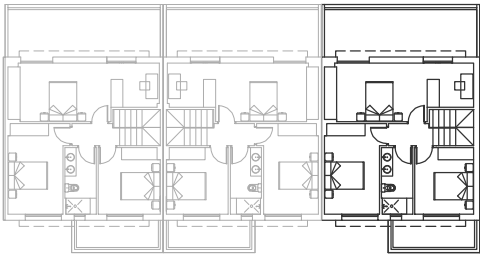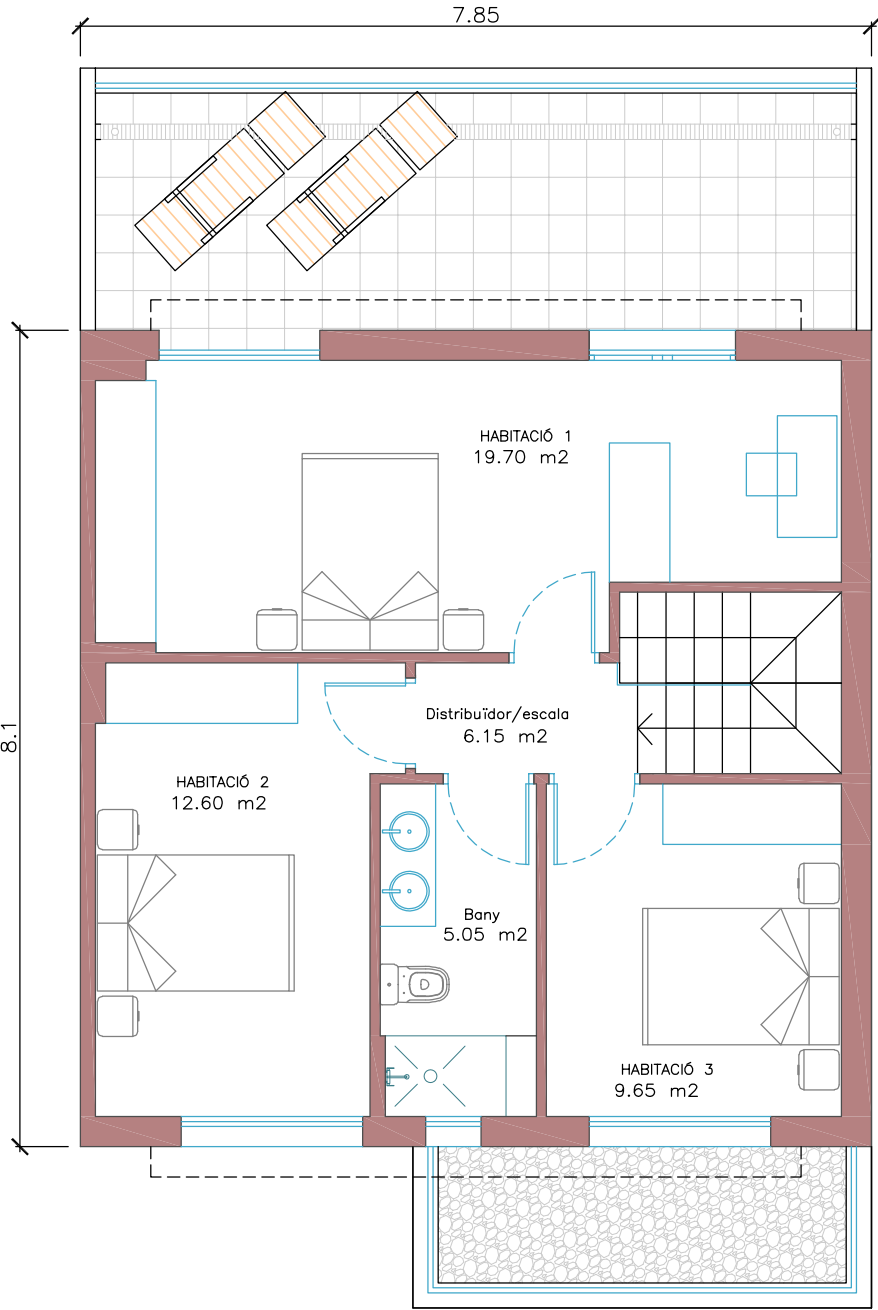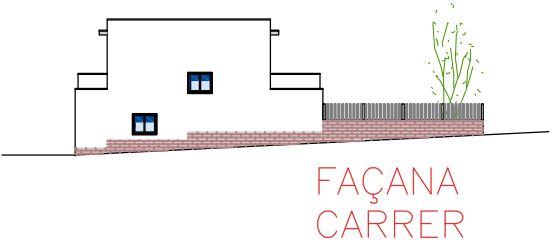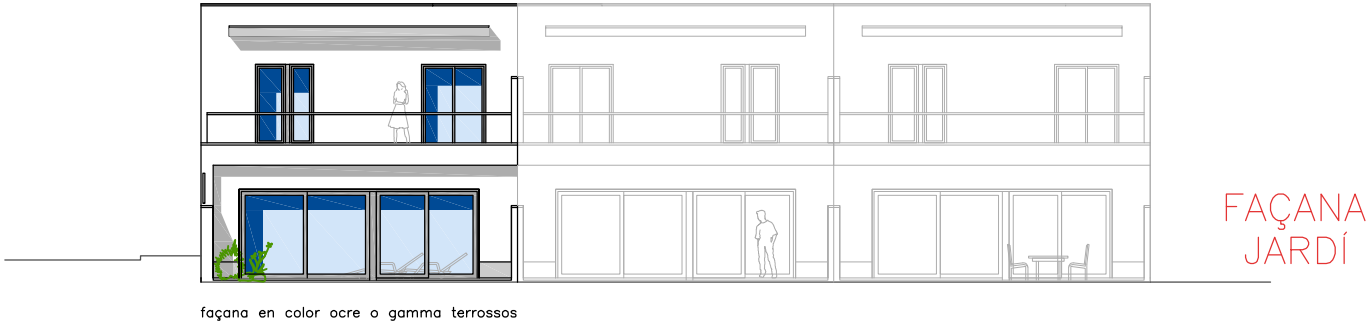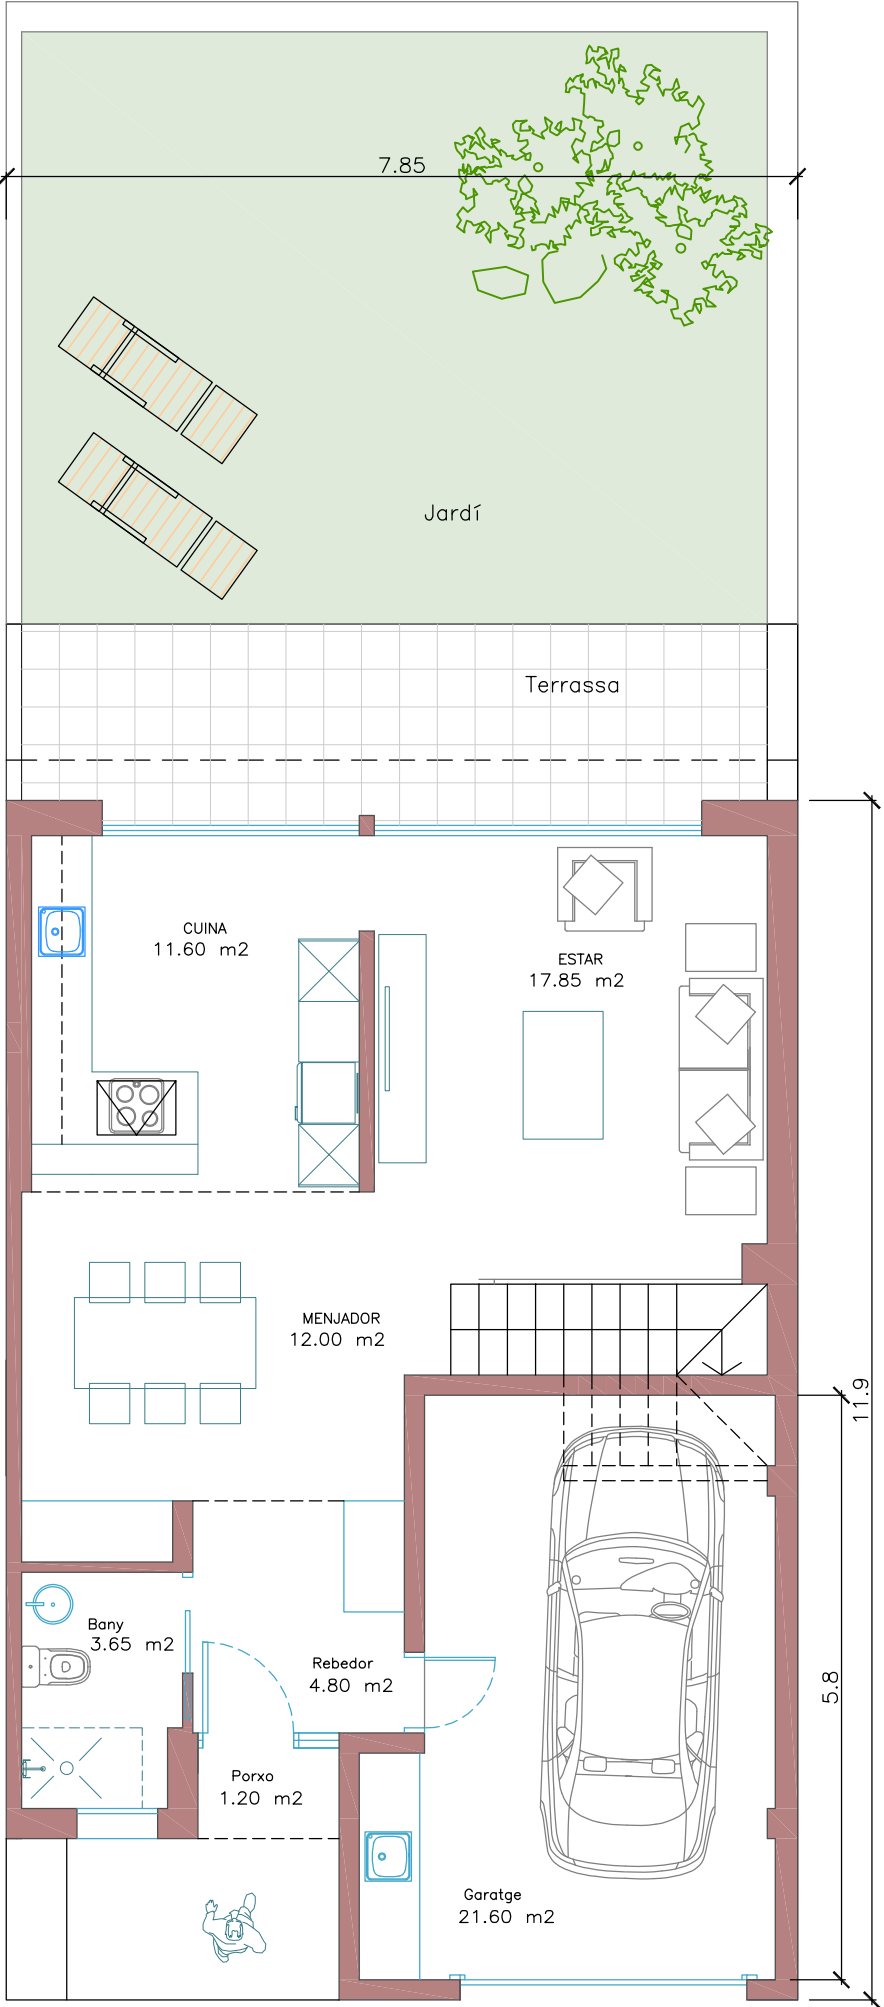

PLANTA PIS

Habitatge unifamiliar en testera
Passeig de Campllong 33