


CARRER NOU

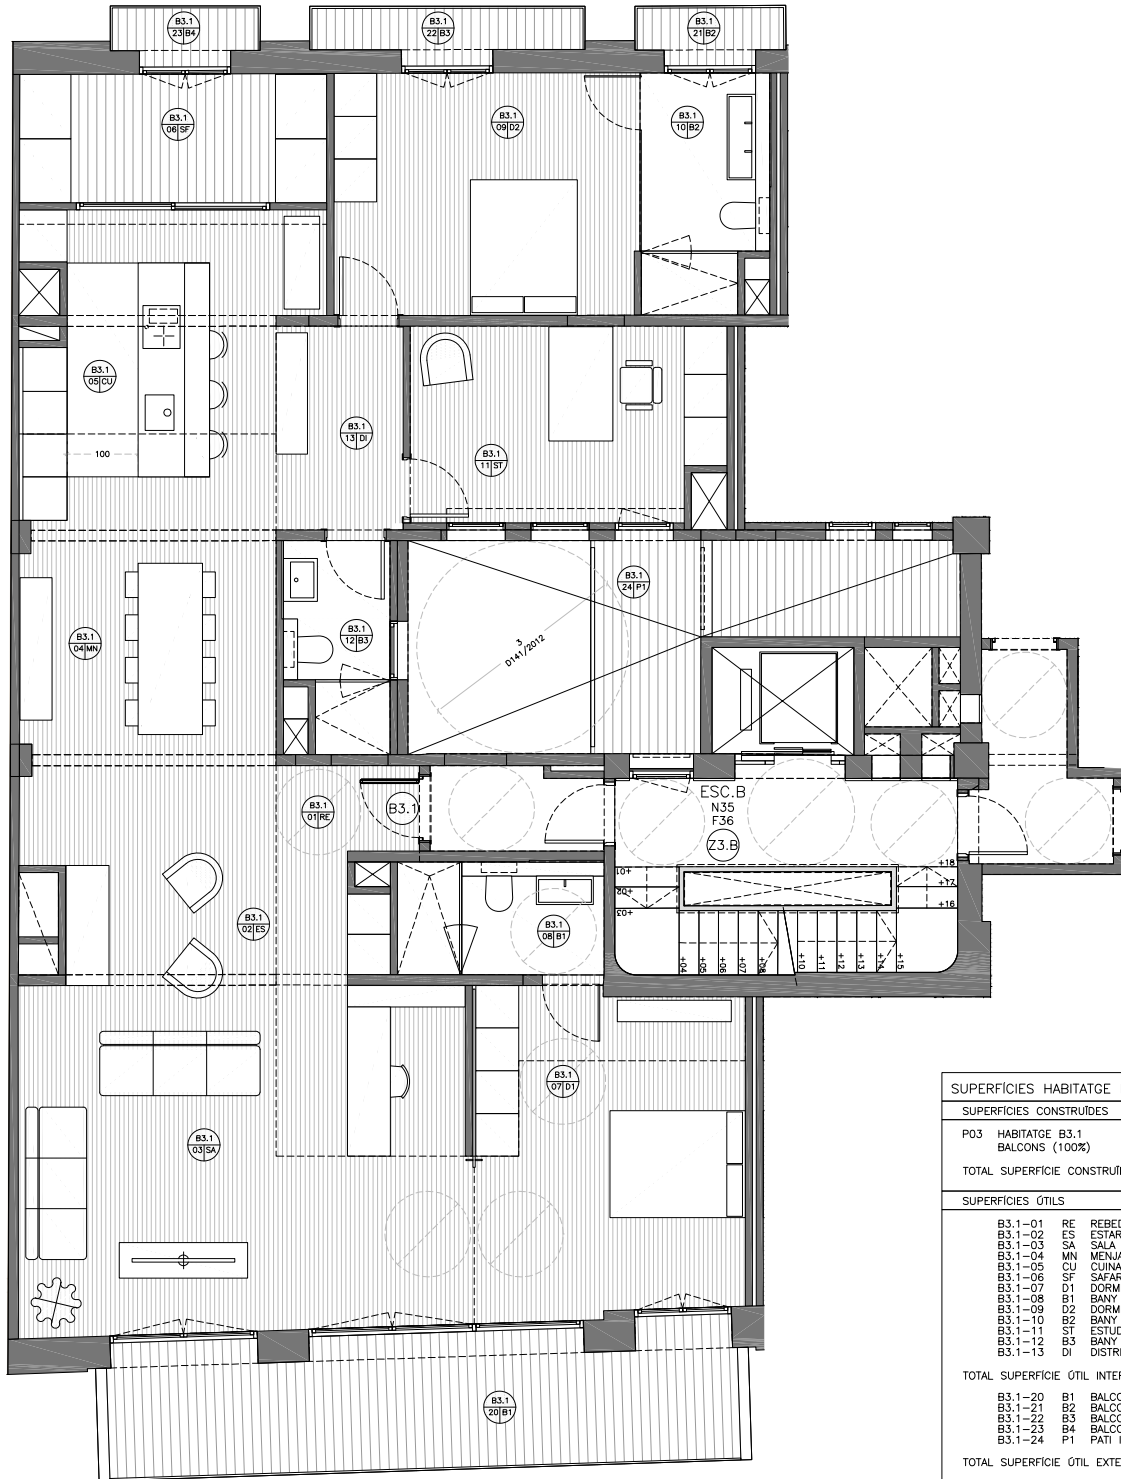

AV. DE SANT FRANCESC

SUPERFÍCIES HABITATGE B3.1	
SUPERFÍCIES CONSTRUÏDES	SUPERFÍCIES m <sup>2</sup>
P03 HABITATGE B3.1	168,73
BALCONS (100%)	23,00
<b>TOTAL SUPERFÍCIE CONSTRUÏDA</b>	<b>191,73 m<sup>2</sup></b>
SUPERFÍCIES ÒTILS	
SUPERFÍCIES m <sup>2</sup>	
B3.1-01 RE REBEDOR	2,47
B3.1-02 ES ESTAR	12,80
B3.1-03 SA SALA	22,54
B3.1-04 MN MENJADOR	11,78
B3.1-05 CU CUINA	16,43
B3.1-06 SF SAFAREIG	7,79
B3.1-07 D1 DORMITORI 01	25,26
B3.1-08 B1 BANY DORM.01	4,35
B3.1-09 D2 DORMITORI 02	14,58
B3.1-10 B2 BANY DORM.02	5,70
B3.1-11 ST ESTUDI	11,81
B3.1-12 B3 BANY 03	4,15
B3.1-13 DI DISTRIBUIDOR	4,91
<b>TOTAL SUPERFÍCIE ÒTIL INTERIOR</b>	<b>144,39m<sup>2</sup></b>
B3.1-20 B1 BALCO 01	14,47
B3.1-21 B2 BALCO 02	1,01
B3.1-22 B3 BALCO 03	1,88
B3.1-23 B4 BALCO 04	1,04
B3.1-24 P1 PATI INTERIOR 01	4,59
<b>TOTAL SUPERFÍCIE ÒTIL EXTERIOR (100%)</b>	<b>23,00m<sup>2</sup></b>

NOTA: AQUEST PLÀNOL REULL LA INFORMACIÓ GRÀFICA DEL PROJECTE D'EXECUCIÓ, PODEN HAVER-HI VARIACIONS DE DESARROLUPAMENT, REPLANTIS, EXECUCIÓ FÍSICA DE L'OBRA, DISPOSICIONS NORMATIVES SOBREVINGUDES DURANT L'EXECUCIÓ DE L'OBRA, O PER DECISIONS DE LA PROPIETAT QUE AFECTI AL CONSULTANT DE L'OBRA. EL MOBILIARI, PARÀMETR I PAISATGÍSME REFLECTIT EN EL PLÀNOL, TE CARÀCTER PURAMENT DECORATIU.

DATA: NOVEMBRE 2020 - V05

