


Passeig de Campllong 29A


Superfícies útils:	
PB Estar	18,5
Menjador	12
Cuina	11,8
Rebedor	4,8
Bany	3,65
P1 Habitació 1	20
Habitació 2	12,6
Habitació 3	10,5
Bany	5,05
Distribuïdor	6,45
TOTAL	105,35 m2

segons Decret 141/2012, programa per 8 persones

Superfícies construïdes:	
PB Habitatge	63,1
Garatge	25
P1 Habitatge	63,6
TOTAL	151,7 m2

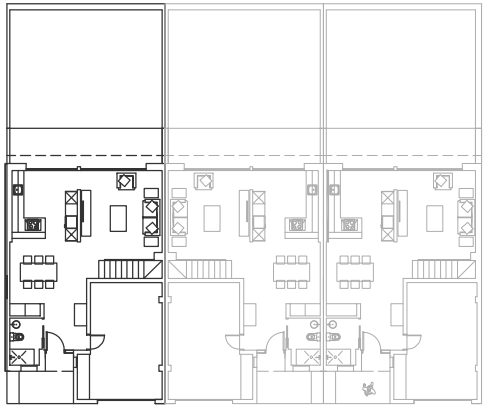


PLANTA BAIXA

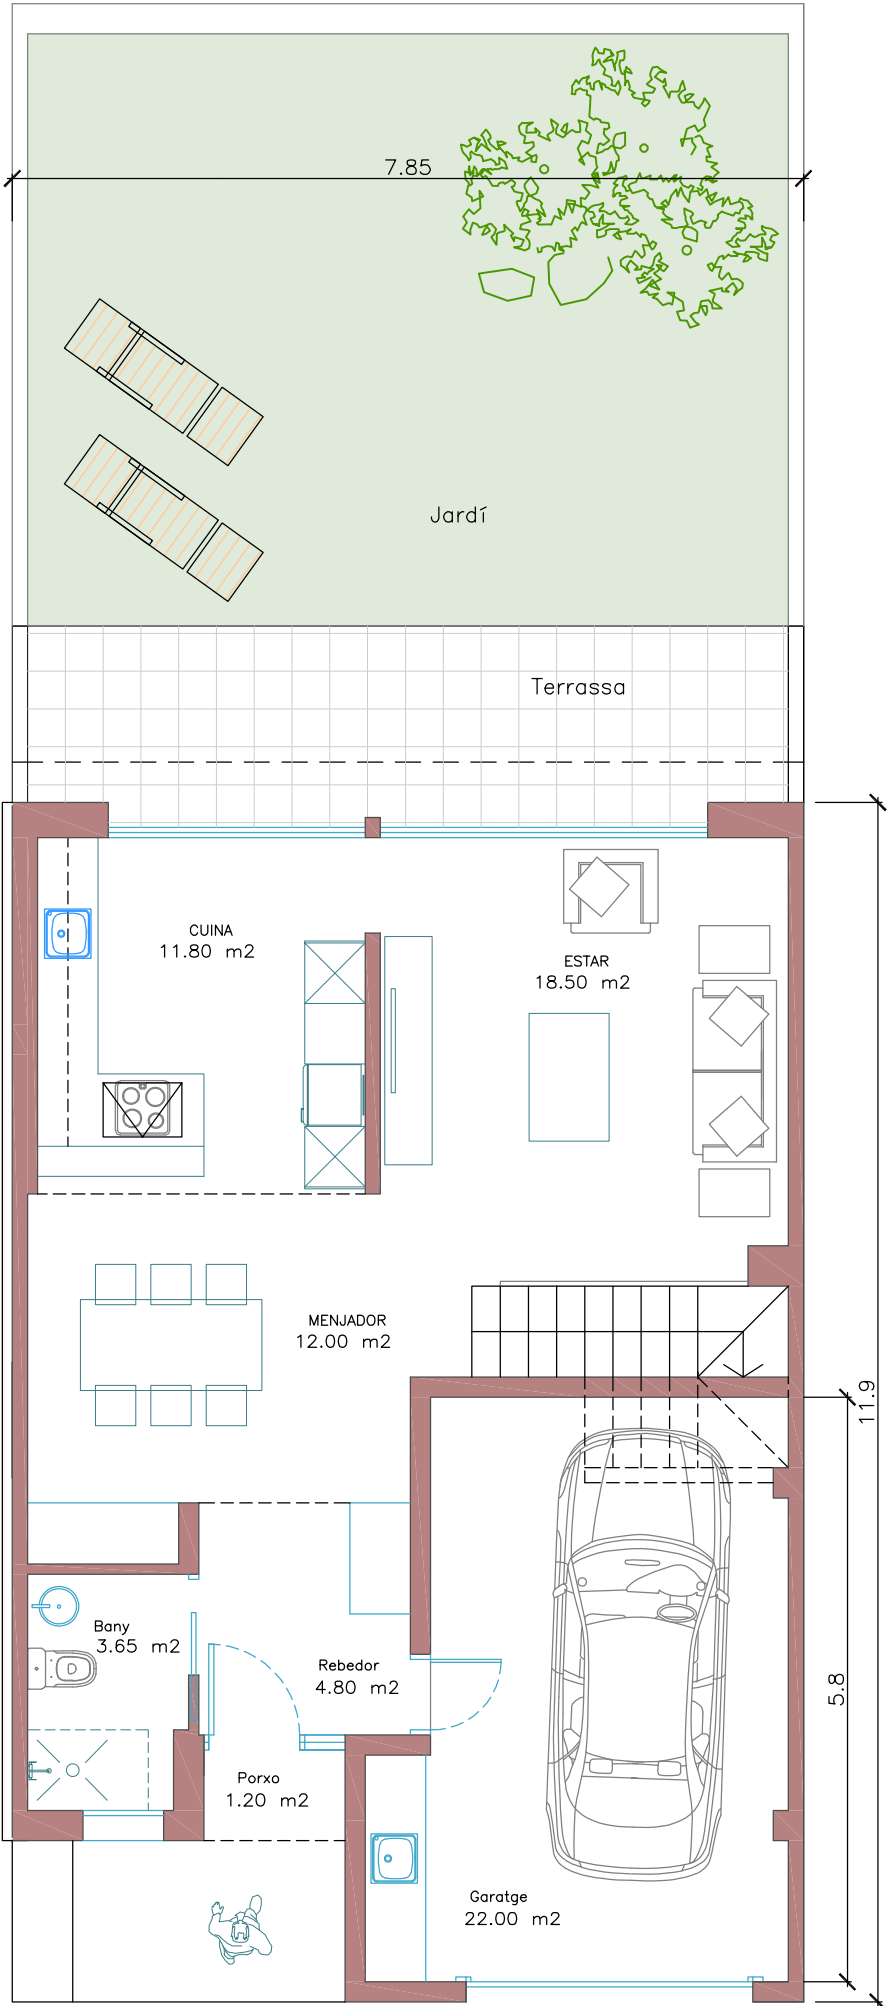



29A



façana en color ocre o gamma terrossos

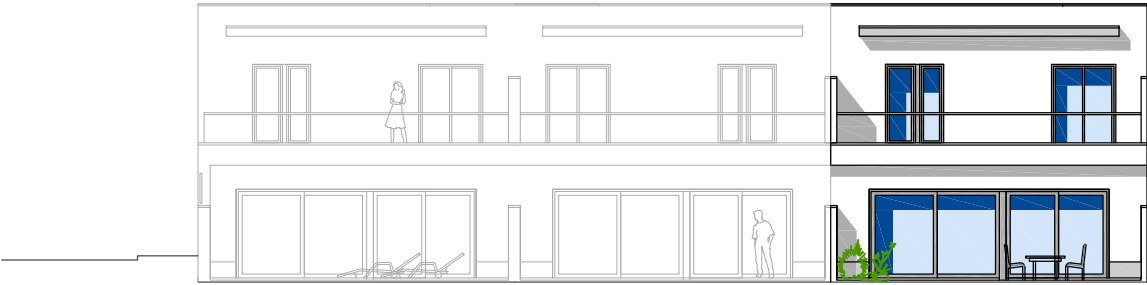

façana en color ocre o gamma terrossos

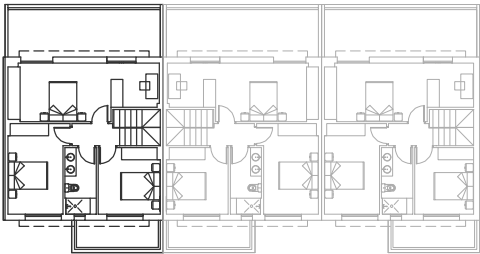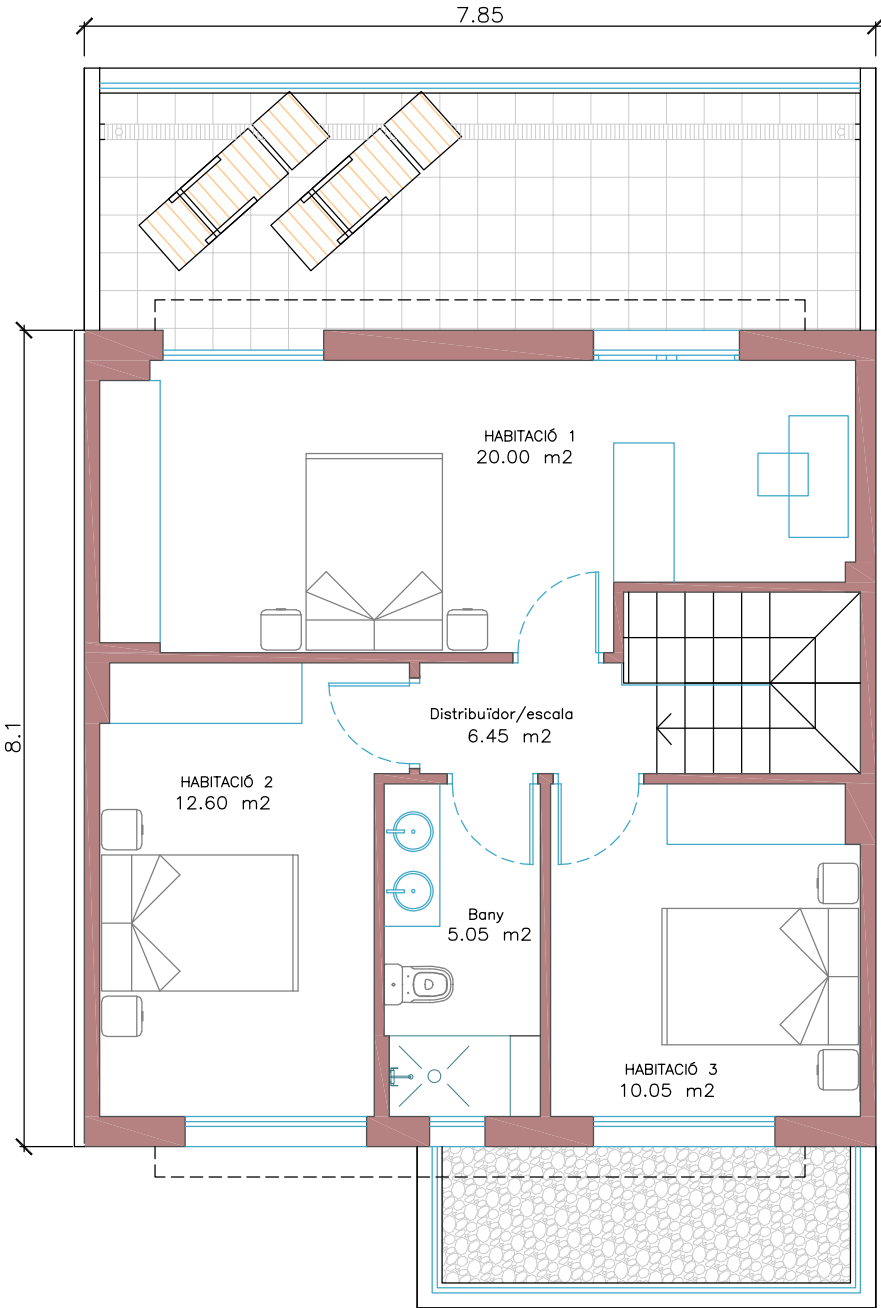

PLANTA PIS

Habitatge unifamiliar en filera
Passeig de Campllong 29A